


# Tablou General - TG

( 3x230/400V; 50 Hz )

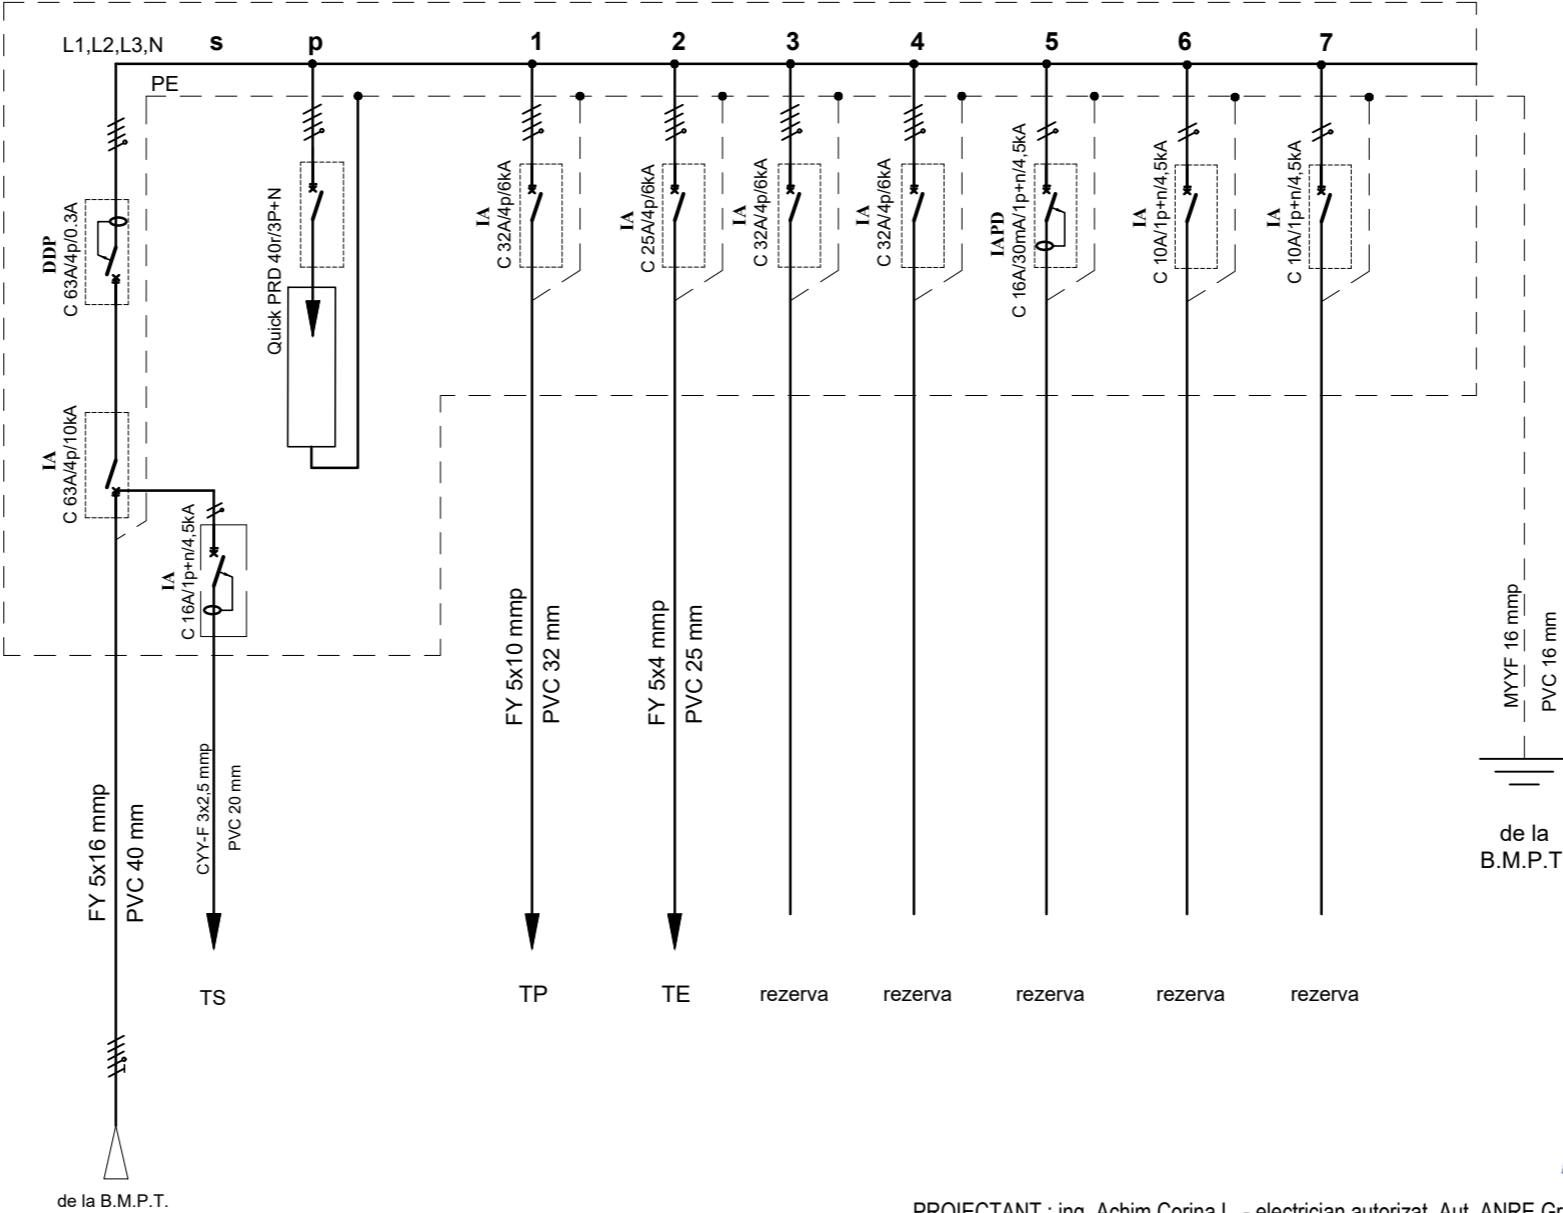

$P_i = 60,0 \text{ kW}$   
 $P_c = 30,0 \text{ kW}$   
 $I_c = 49,4 \text{ A}$



PROIECTANT : ing. Achim Corina L. - electrician autorizat Aut. ANRE Gr. IIA+IIB nr.40681/2016

**NOTA**

- Conductorul de protectie ( PE ) va fi separat de conductorul neutru ( N ) al sursei de alimentare.



VERIFICATOR/ EXPERT	Nume	Semnătura	Cerința	Referat / Expertiza . Nr. / Data
	S.C. ILCOR CONSULTING S.R.L. J20/804/07.09.2012 C.U.I. RO 30637391			Beneficiar: U.A.T. MUNICIPIUL VULCAN Nr. pr. 178/2019
Specificația	Nume	Semnătura	Scara	Titlu proiect: <b>ÎNFIINȚARE UNEI CREȘE ÎN MUNICIPIUL VULCAN</b> Faza D.A.L.I.
Șef proiect	arh. Vlad BORCA		-	
Proiectat	ing. Corina ACHIM		Data	Titlu planșă: SCHEMA ELECTRICA MONOFILARA TABLOU GENERAL Nr. pl. E02
Desenat	ing. Corina ACHIM		2019	