


PUG PLAN URBANISTIC GENERAL
MUNICIPIUL VULCAN
 JUDETEL HUNEDOARA
LOCALITATEA COMPONENTA
DEALU BABII
REGLEMENTARI URBANISTICE
ZONIFICARE FUNCTIONALA

LEGENDA

	LIMITA TERITORIULUI INTRAVILAN
	LIMITA ZONEI ADMINISTRATIVE
	ZONA LOCUINTE P - P41 - 2 SI FUNCTIUNI COMPLEMENTARE (COMERT, ALIMENTATIE PUBLICA, SERVICII ETC.)
	ZONA FUNCTIUNI COMPLEXE DE INTERES GENERAL (INSTITUTI PUBLICE, DOTARI, SEDI ETC.)
	ZONA PARC / AGREMENT, SPORT, PROTECTIE, ALTE ZONE PLANTATE
	APE
	TRASEU LEA
	DJ
	MAGISTRALA GAZ METAN HATEG - ISALNITA + ZONA DE PROTECTIE 20-50 M STABILITA DE TRANSGAZ MEDIAS

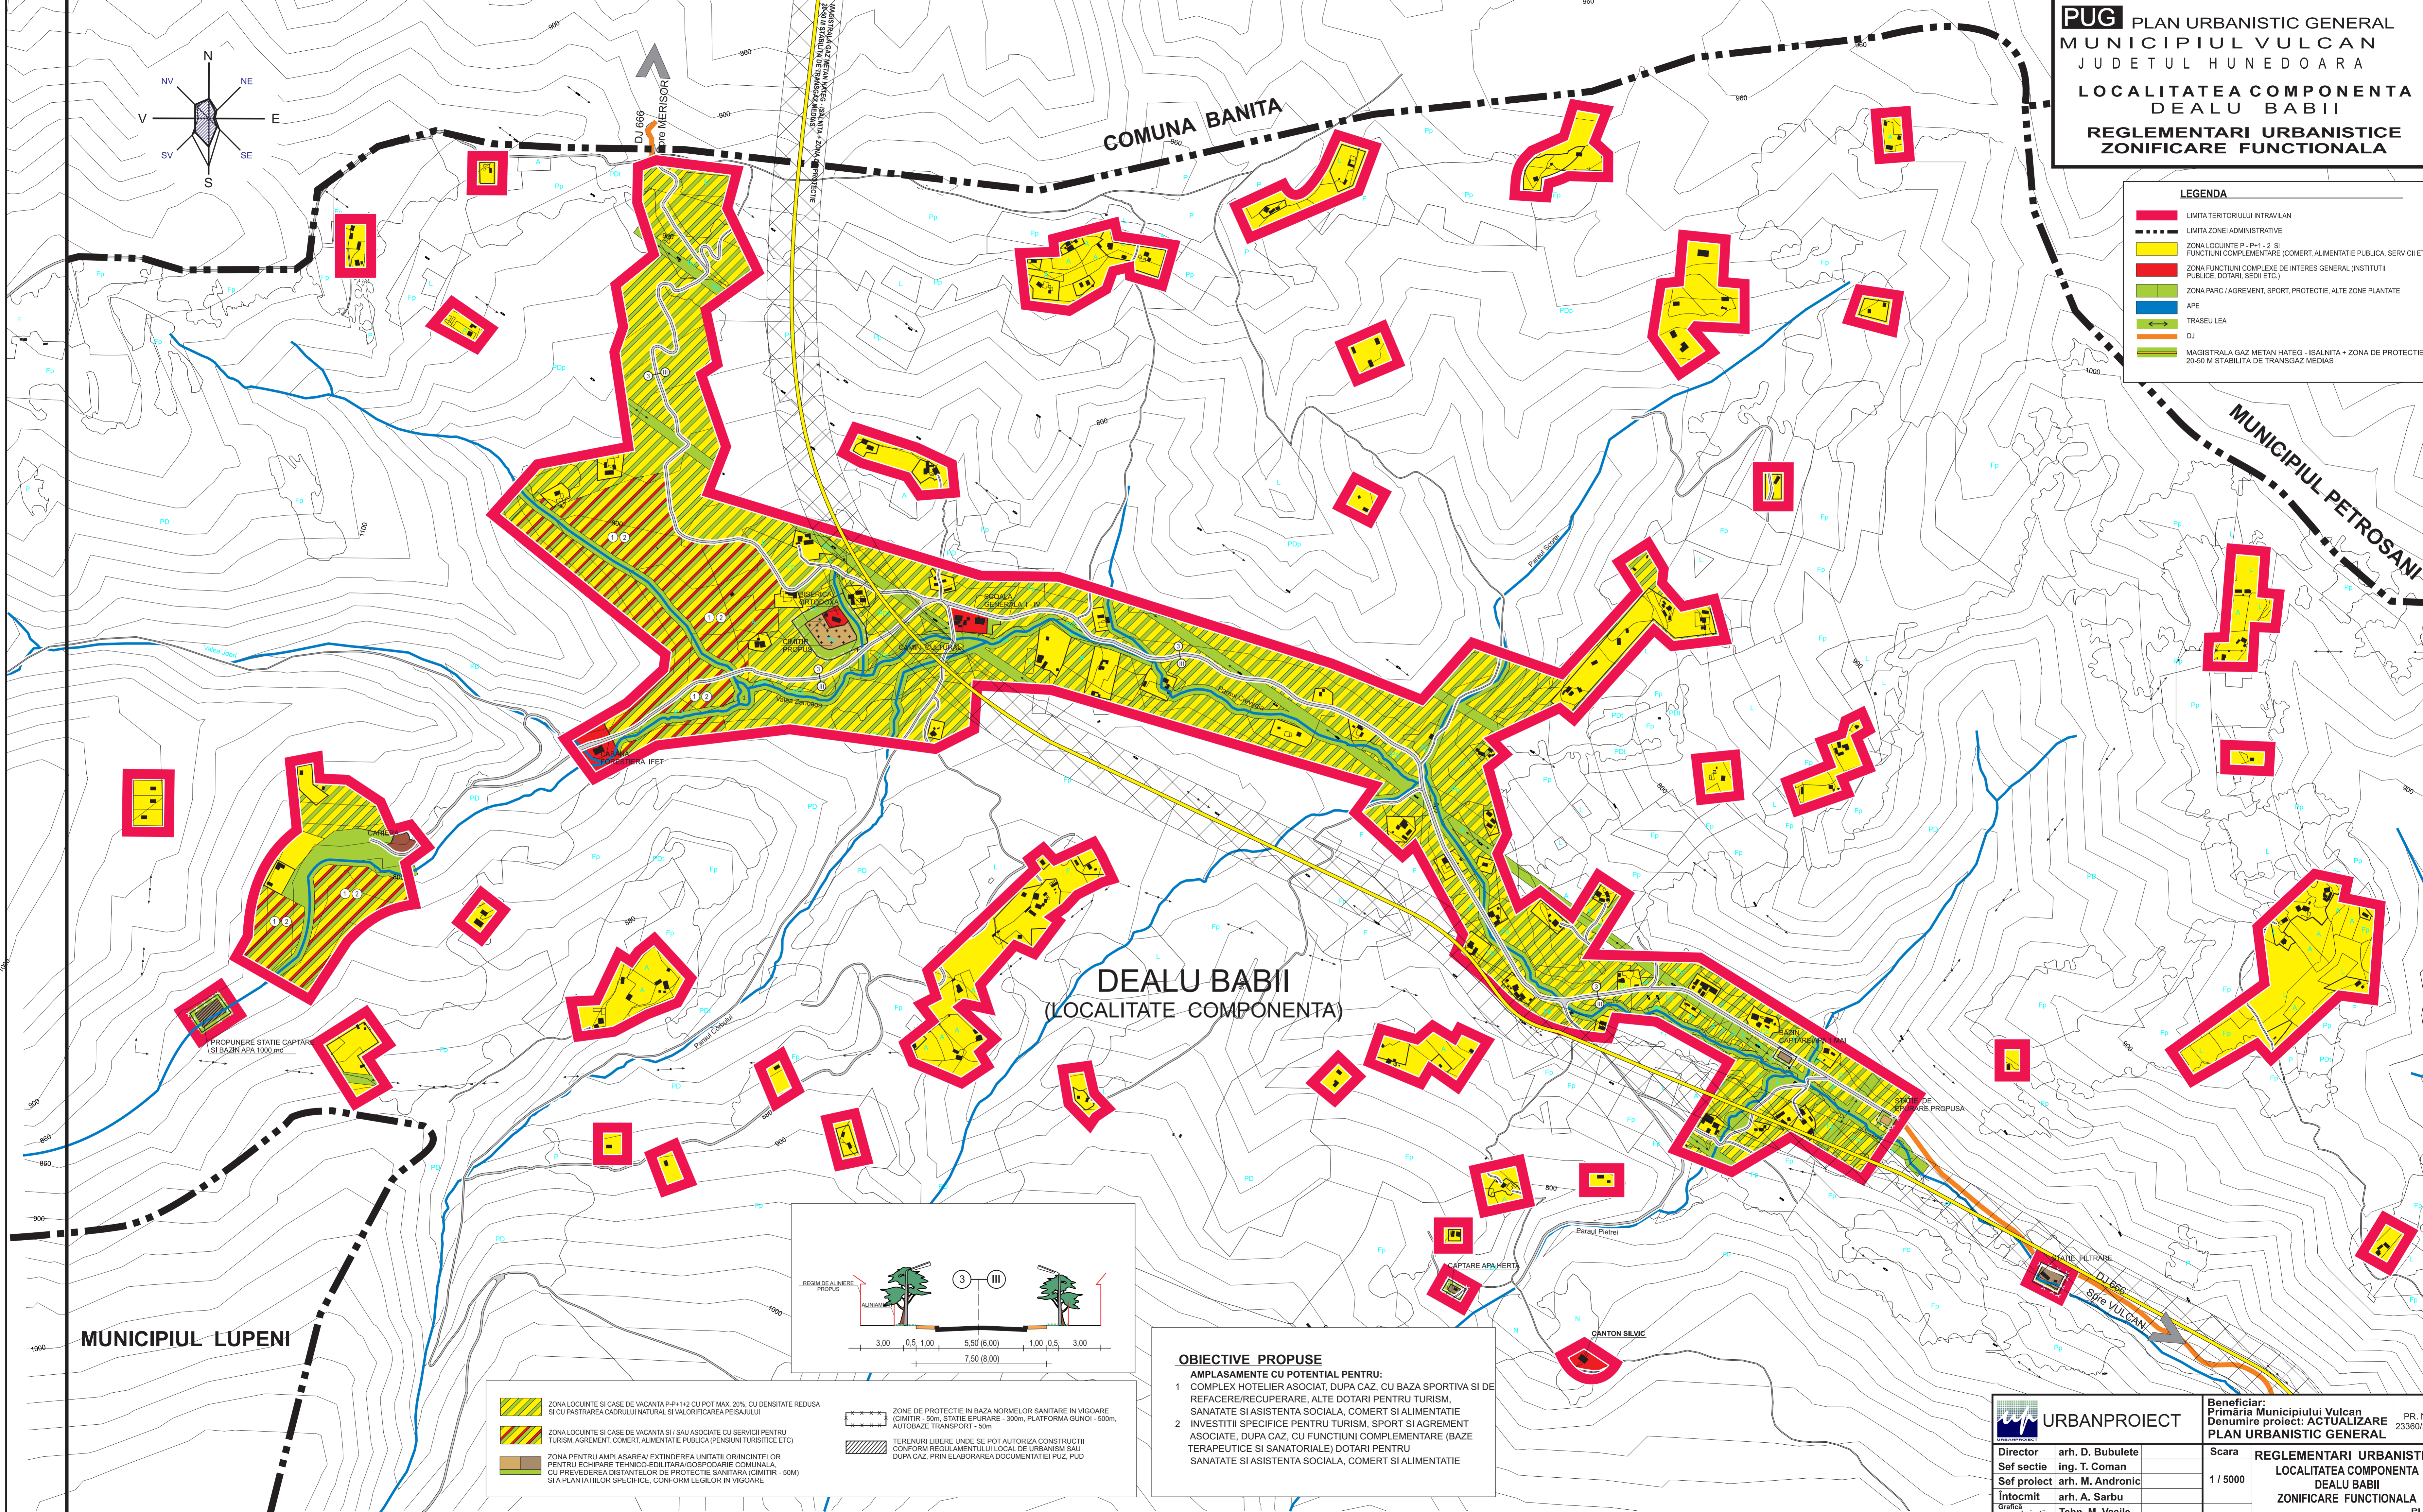


MUNICIPIUL LUPENI

DEALU BABII
(LOCALITATE COMPONENTA)

COMUNA BANITA

MUNICIPIUL PETROSANI

	ZONA LOCUINTE SI CASE DE VACANTA P+1+2 CU POT MAX. 20%, CU DENSITATE REDUSA SI CU PASTRAREA CADRULUI NATURAL SI VALORIFICAREA PEISAJULUI		ZONE DE PROTECTIE IN BAZA NORMATIVELOR SANITARE IN VIGOARE (CIMITIR - 50m, STATIE EPURARE - 300m, PLATFORMA GUNDOI - 500m, AUTOBAZE TRANSPORT - 50m)
	ZONA LOCUINTE SI CASE DE VACANTA SI/ SAU ASOCIATE CU SERVICII PENTRU TURISM, AGREMENT, COMERT, ALIMENTATIE PUBLICA (PENSIIUNI TURISTICE ETC.)		TERENURI LIBERE UNDE SE POT AUTORIZA CONSTRUCTII CONFORM REGULAMENTULUI LOCAL DE URBANISM SAU DUPA CAZ, PRIN ELABORAREA DOCUMENTATIEI P.U.Z., P.U.D
	ZONA PENTRU AMPLASAREA/ EXTINDEREA UNITATILOR/INCINTELOR PENTRU ECHIPARE TEHNICO-EDILITAR/GOSPODARIE COMUNALA, CU PREVEDEREA DISTANTELOR DE PROTECTIE SANITARA (CIMITIR - 50m) SI A PLANTATIILOR SPECIFICE, CONFORM LEGILOR IN VIGOARE		

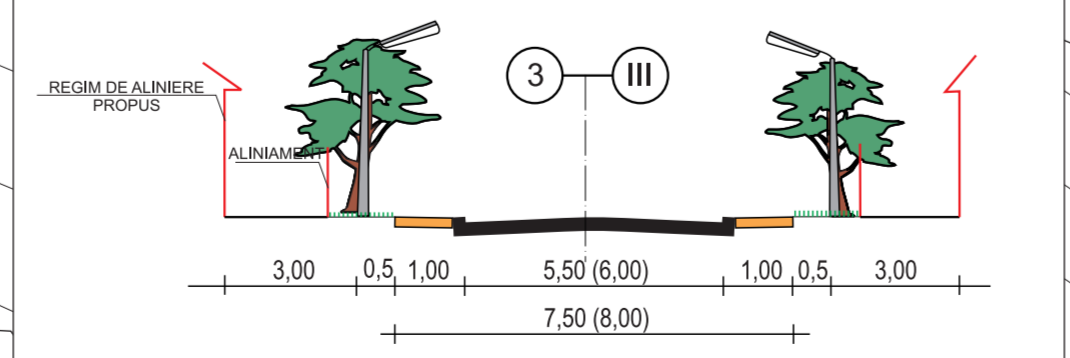

OBIECTIVE PROPUSE
AMPLASAMENTE CU POTENTIAL PENTRU:
 1 COMPLEX HOTELIER ASOCIAT, DUPA CAZ, CU BAZA SPORTIVA SI DE REFACERE/RECUPERARE, ALTE DOTARI PENTRU TURISM, SANATATE SI ASISTENTA SOCIALA, COMERT SI ALIMENTATIE
 2 INVESTITII SPECIFICE PENTRU TURISM, SPORT SI AGREMENT ASOCIATE, DUPA CAZ, CU FUNCTIUNI COMPLEMENTARE (BAZE TERAPEUTICE SI SANATORIALE) DOTARI PENTRU SANATATE SI ASISTENTA SOCIALA, COMERT SI ALIMENTATIE

		Beneficiar: Primăria Municipiului Vulcan		PR. NR. 23360/2006
Director arh. D. Bubulete		Denumire proiect: ACTUALIZARE PLAN URBANISTIC GENERAL		
Sef sectie ing. T. Coman		Scara	REGLEMENTARI URBANISTICE	
Sef proiect arh. M. Andronic		1 / 5000	LOCALITATEA COMPONENTA DEALU BABII	
Intocmit arh. A. Sarbu			ZONIFICARE FUNCTIONALA	
Grafică computerizată Tehn. M. Vasile			PI. 3B	