


PUG PLAN URBANISTIC GENERAL
 MUNICIPIUL VULCAN
 JUDEȚUL HUNEDOARA
 LOCALITATEA COMPONENTA
 DEALU BABII
 REGLEMENTARI URBANISTICE
 ECHIPARE TEHNICO-EDILITARA
 ALIMENTARE CU APA SI CANALIZARE

LEGENDA

- LIMITA TERITORIULUI INTRAVILAN
- - - - - LIMITA ZONEI ADMINISTRATIVE
- APE

ALIMENTARE CU APA SI CANALIZARE

- BAZIN CAPTARE, STATIE FILTRARE
- RETEA DISTRIBUTIE APA POTABILA
- RETEA APA PROPUSA
- RETEA CANALIZARE PROPUSA
- STATIE EPURARE PROPUSA
- - - - - RETEA PRINCIPALA DE CANALIZARE METEORICA
- BR BAZINE RETENTIE APA METEORICA

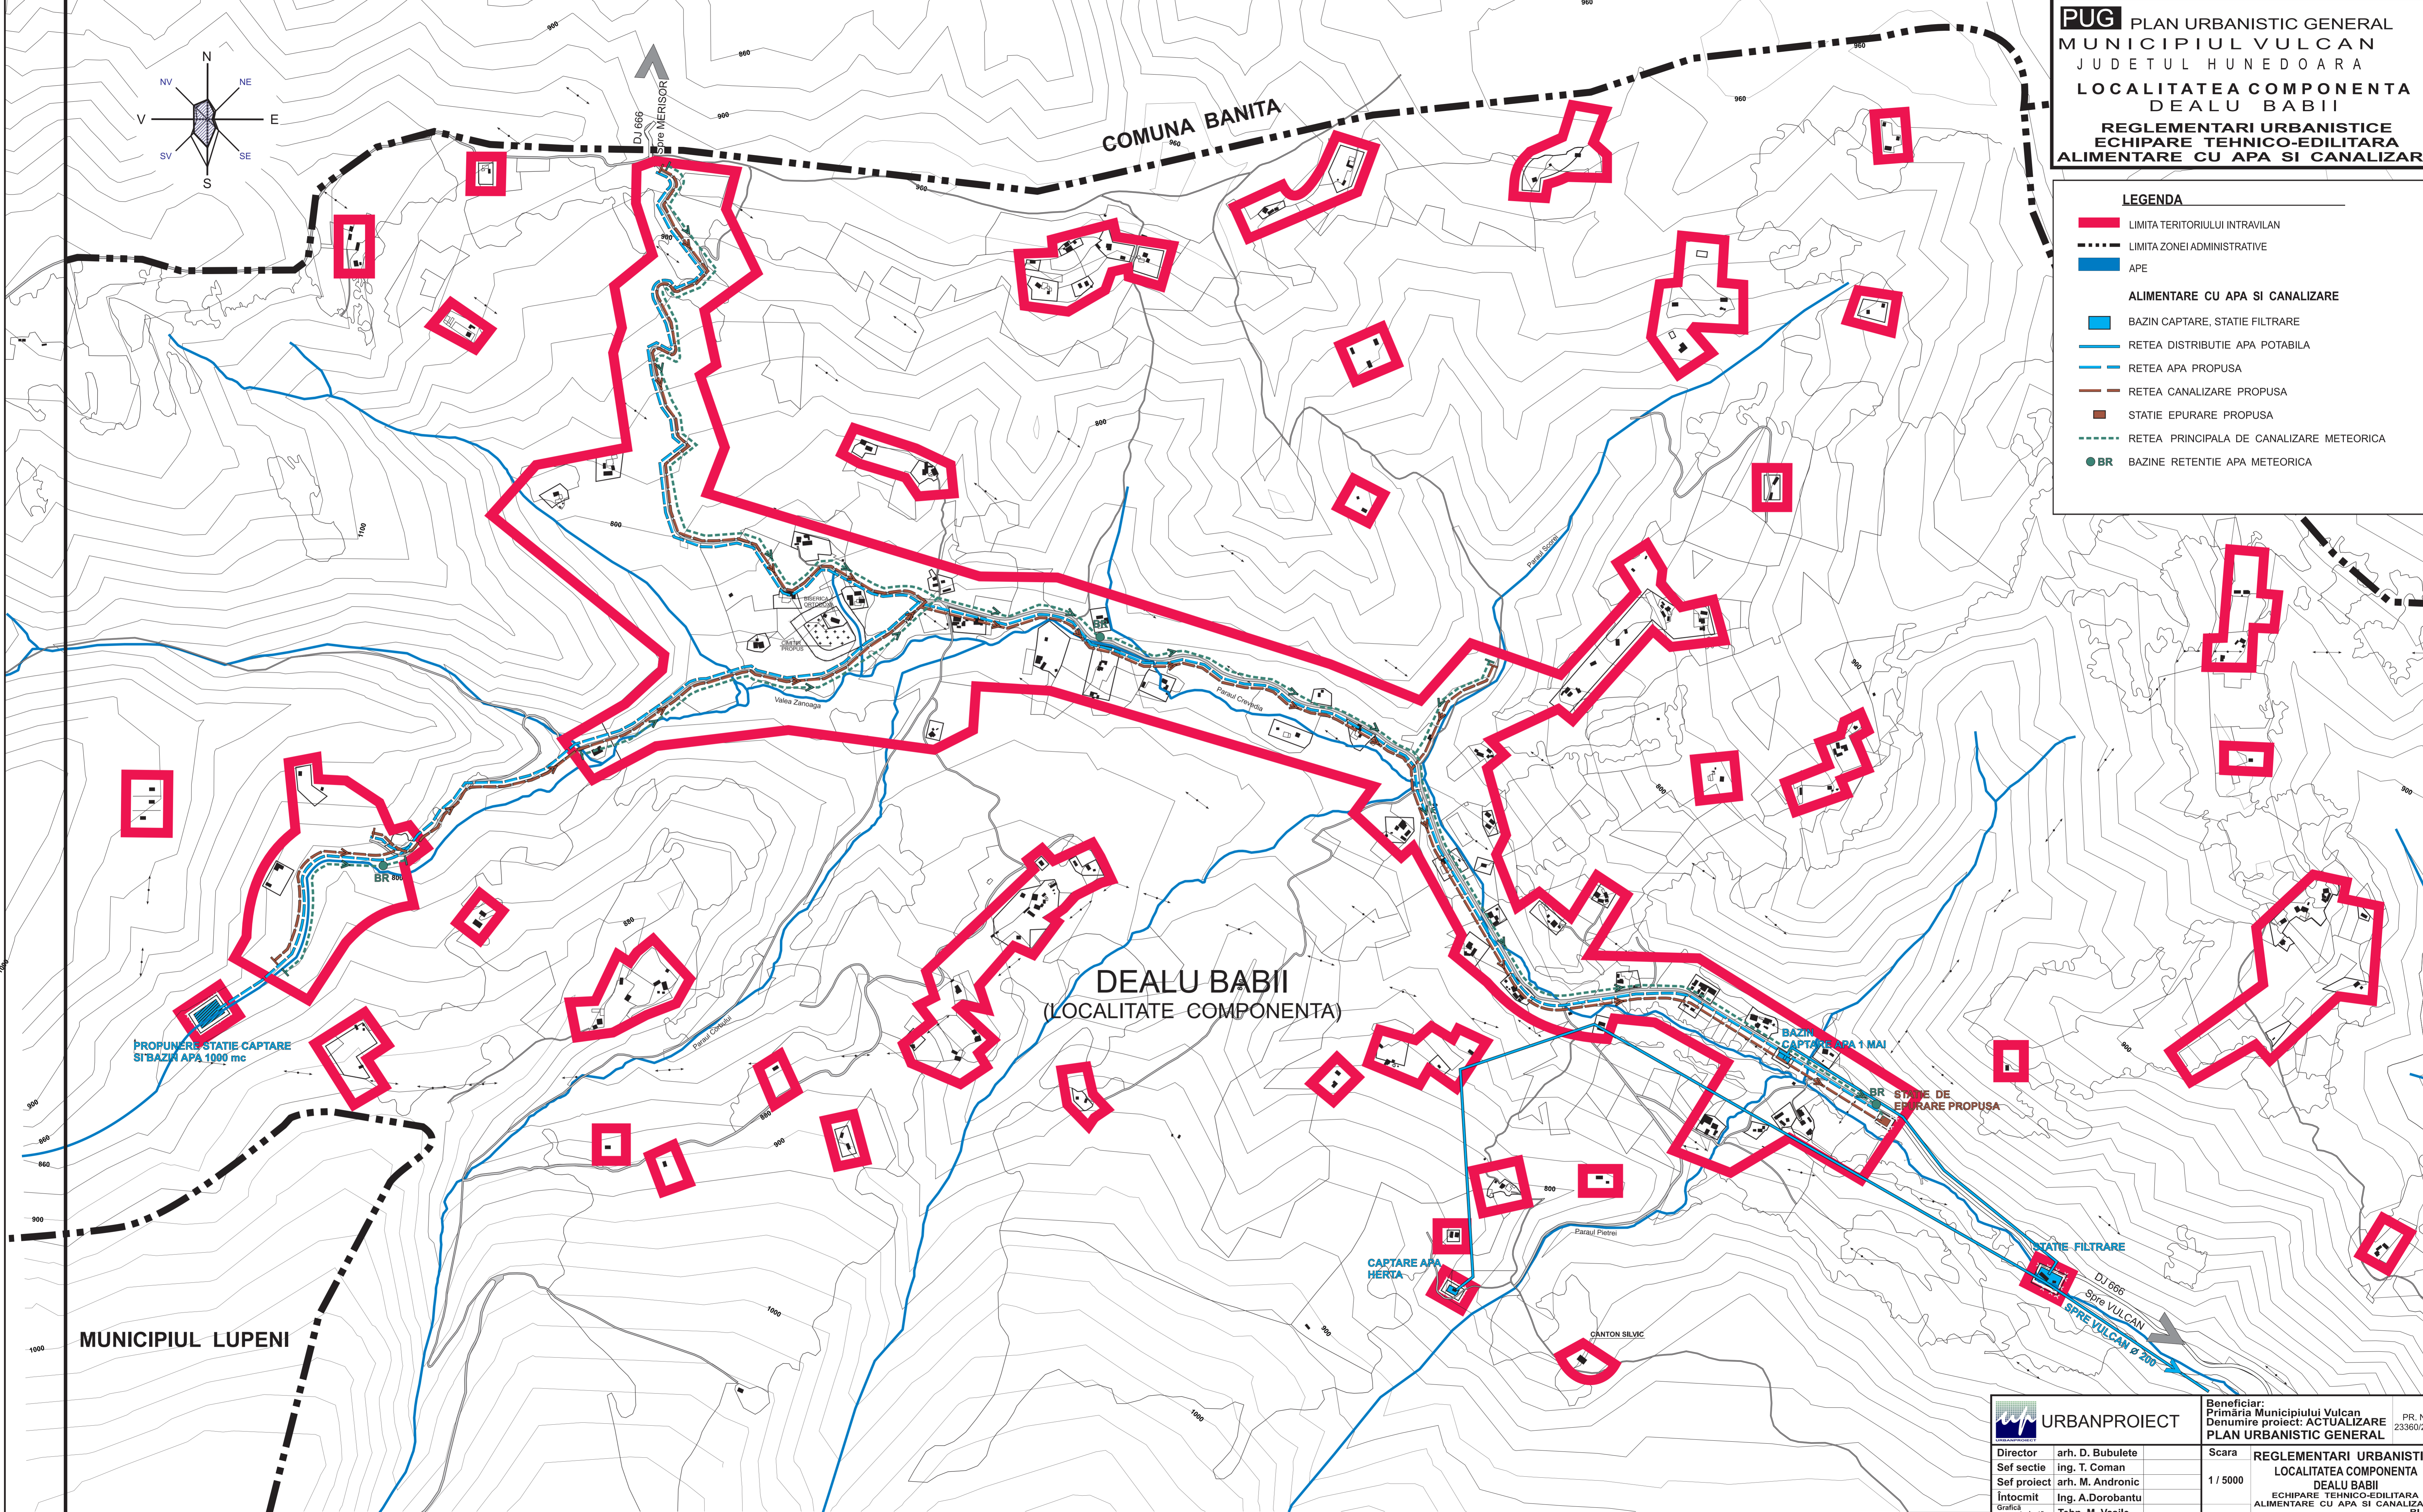

MUNICIPIUL LUPENI

DEALU BABII
 (LOCALITATE COMPONENTA)

COMUNA BANITA

		Beneficiar: Primăria Municipiului Vulcan	PR. NR. 23360/2006
Director arh. D. Bubulete		Denumire proiect: ACTUALIZARE PLAN URBANISTIC GENERAL	
Sef sectie	ing. T. Coman	Scara	REGLEMENTARI URBANISTICE LOCALITATEA COMPONENTA DEALU BABII
Sef proiect	arh. M. Andronic	1 / 5000	ECHIPARE TEHNICO-EDILITARA ALIMENTARE CU APA SI CANALIZARE PL. 4B
Intocmit	Ing. A. Dorobantu		
Grăfici computerizată	Tehn. M. Vasile		