


**PUG** PLAN URBANISTIC GENERAL  
 MUNICIPIUL VULCAN  
 JUDEȚUL HUNEDOARA  
 LOCALITATEA COMPONENTA  
 DEALU BABII  
 REGLEMENTARI URBANISTICE  
 ECHIPARE TEHNICO-EDILITARA  
 ALIMENTARE CU ENERGIE TERMICA  
 SI GAZE NATURALE

**LEGENDA**

- LIMITA TERITORIULUI INTRAVILAN
- LIMITA ZONEI ADMINISTRATIVE
- APE

**ALIMENTARE CU GAZE NATURALE**

- CONDUCTA TRANSPORT INALTA PRESIUNE
- MAGISTRALA GAZ MEDIUM PRESIUNE - ISBANITA + ZONA DE PROTECTIE 20-50 M STABILITA DE TRANSGAZ MEDIAS

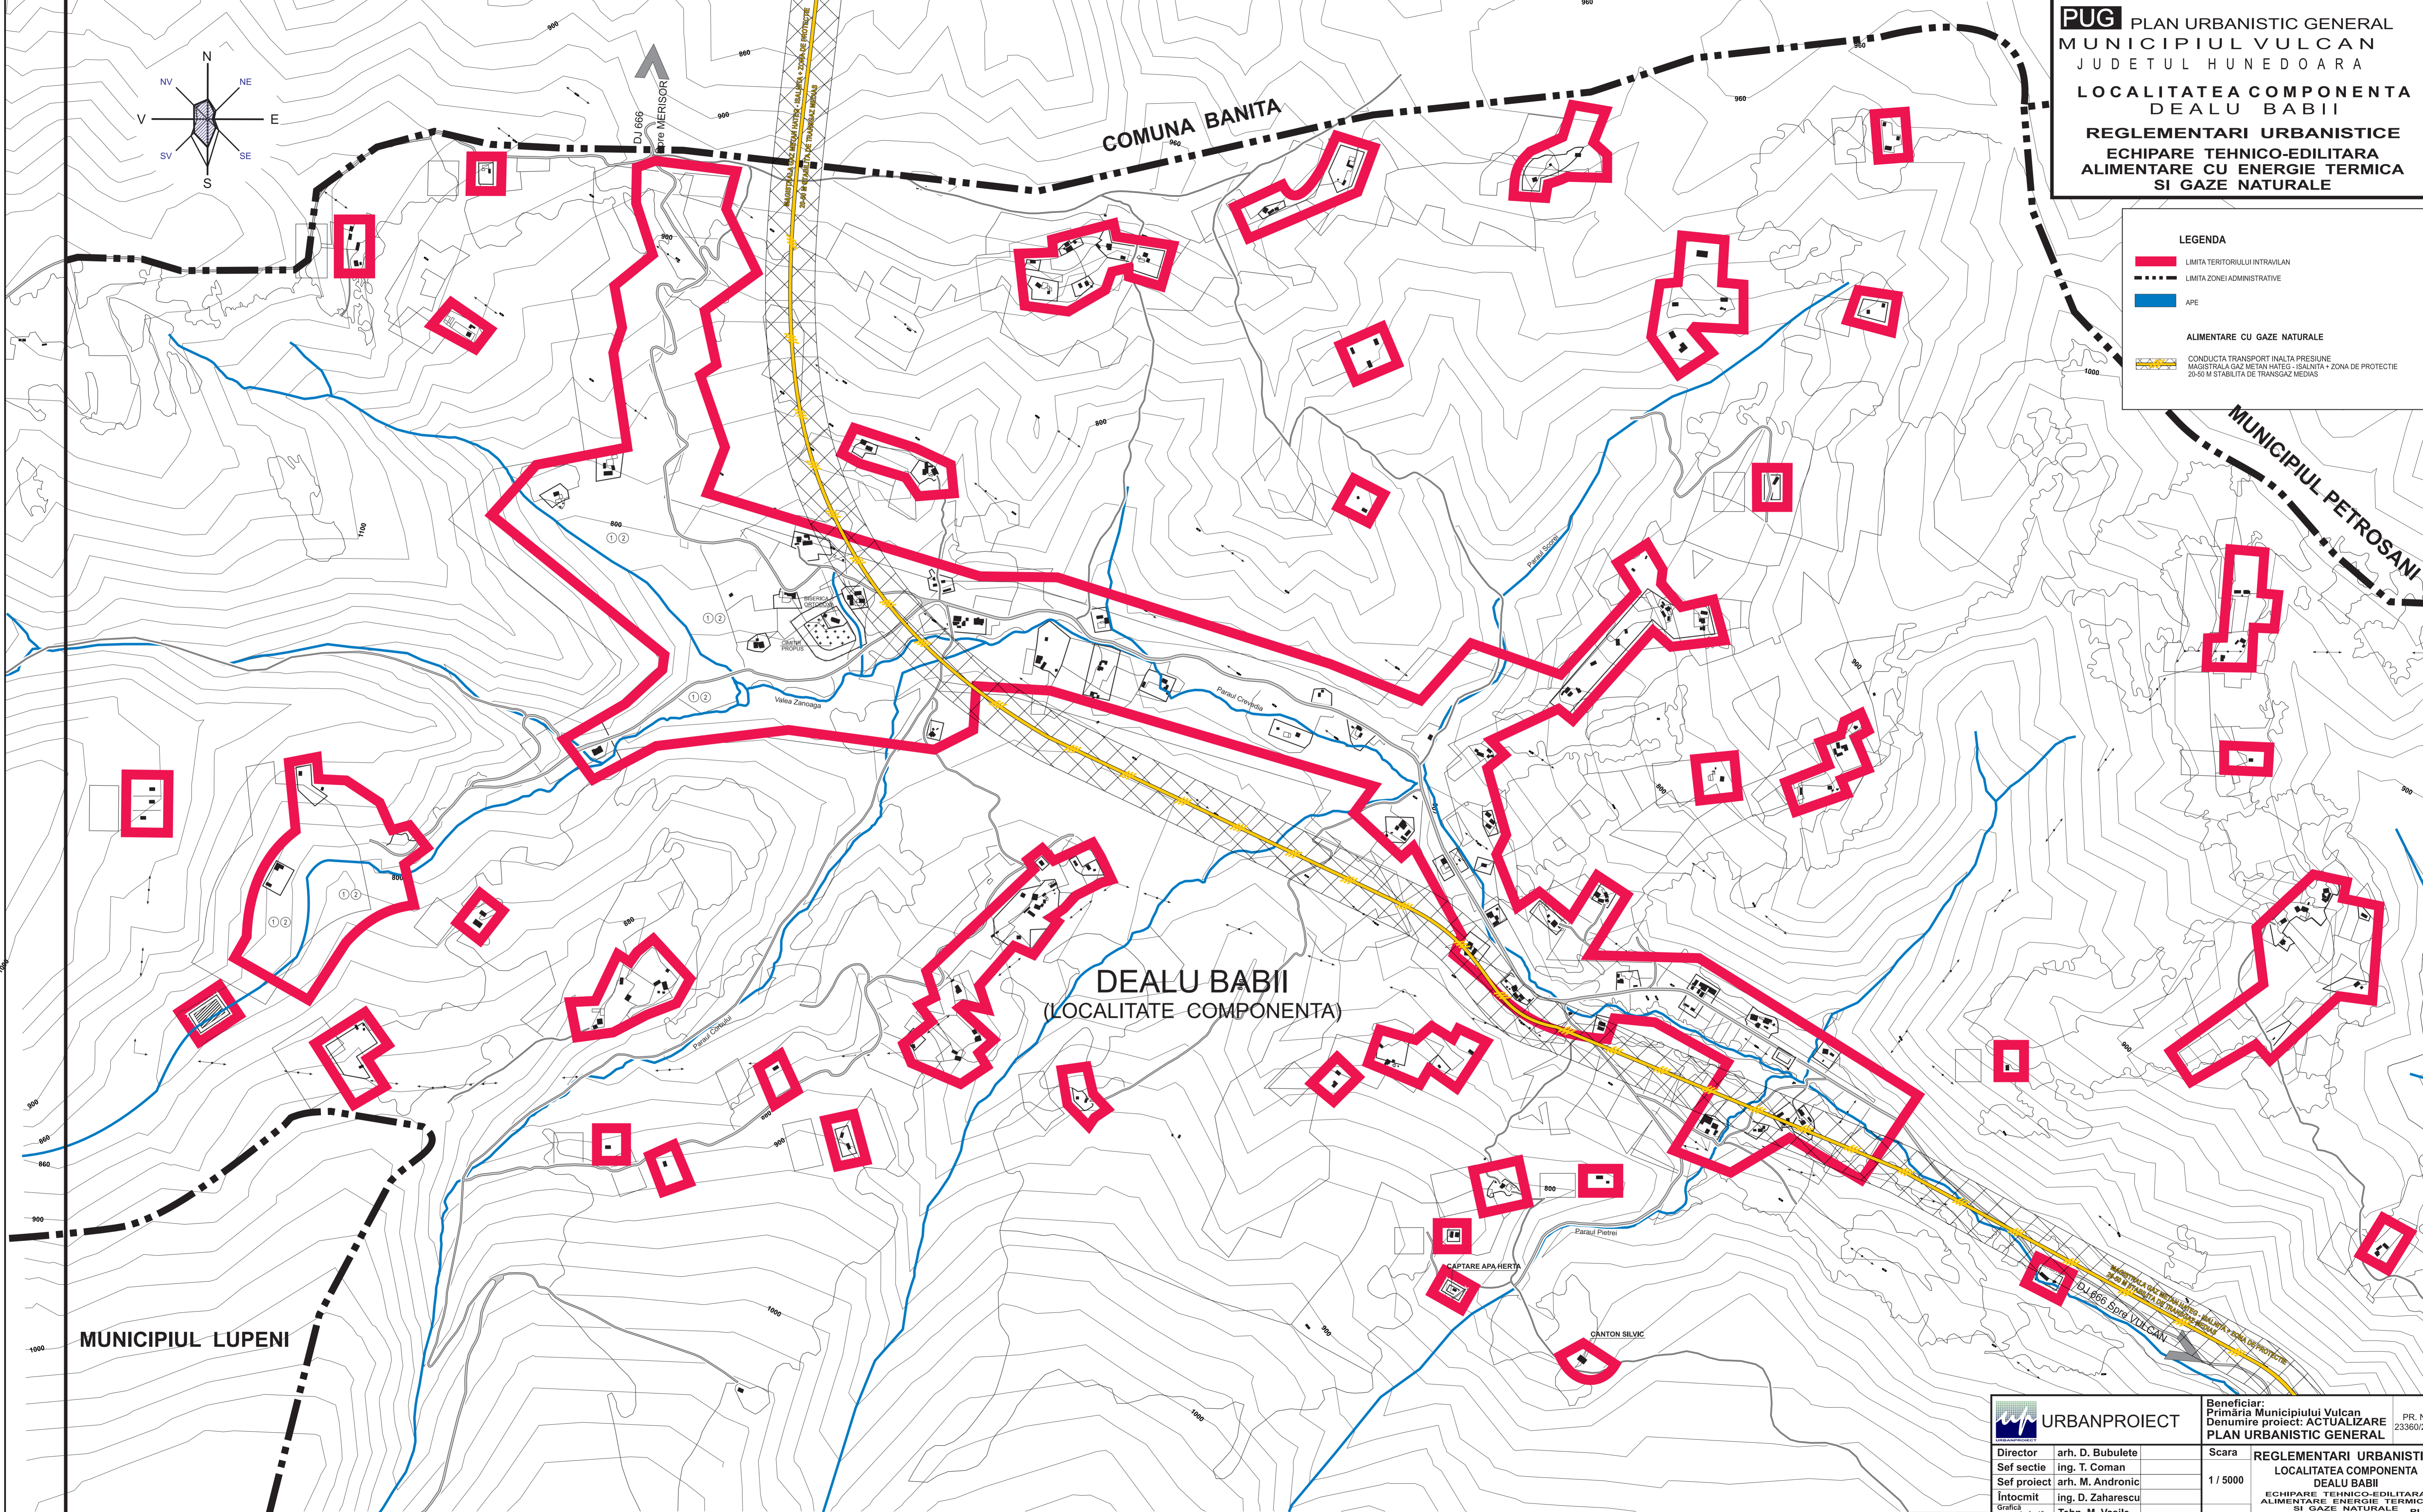

**DEALU BABII**  
 (LOCALITATE COMPONENTA)

MUNICIPIUL LUPENI

		Beneficiar:	
		Primăria Municipiului Vulcan	
Denumire proiect:		PR. NR.	
ACTUALIZARE		23360/2006	
PLAN URBANISTIC GENERAL		Scara	
REGLEMENTARI URBANISTICE		1 / 5000	
LOCALITATEA COMPONENTA		DEALU BABII	
ECHIPARE TEHNICO-EDILITARA		ALIMENTARE ENERGIE TERMICA	
SI GAZE NATURALE		Pl. 6B	

Director	arh. D. Bubulete
Sef sectie	ing. T. Coman
Sef proiect	arh. M. Andronic
Intocmit	ing. D. Zaharescu
Grafici computerizati	Tehn. M. Vasile